


PROSPETTO NO-SE
Scale 1:100

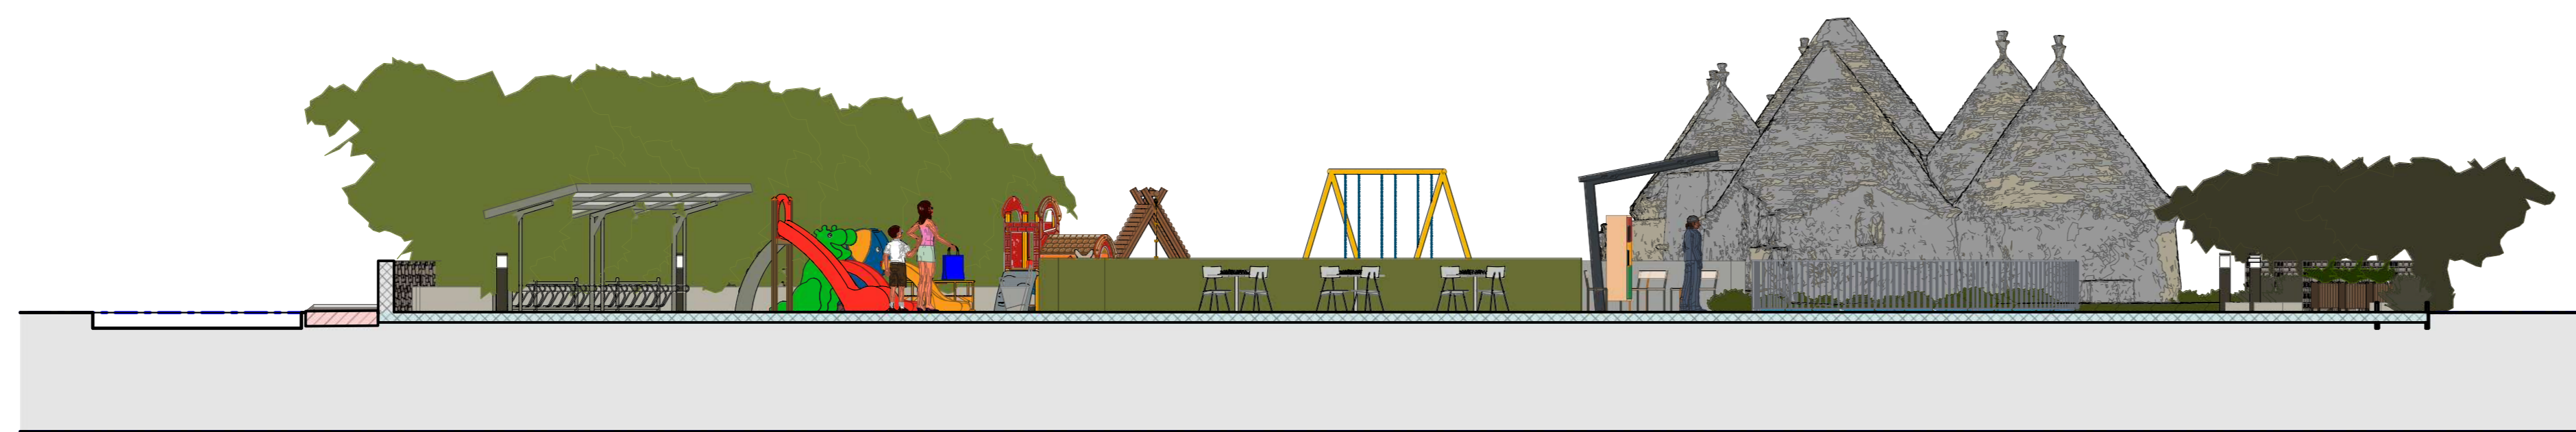

PROSPETTO NE-SO
Scale 1:100



Comune di Locorotondo
 Città Metropolitana di Bari

Piano Urbano della Mobilità Sostenibile

UNA PROPOSTA DI ILLAS E REINVENTING CITIES

Scale 1:2000
 Tav. n.10 1:100

I PROGETTISTI

 Prof.ssa Ing. Domenica COSTANTINO
 Ing. Marcello CARRIERI Dott.ssa Mari Adina BOGDAN
 Coordinamento scientifico
 Ing. Giovanni CARRIERO

Anno 2024