


PLANIMETRIA

Scala 1:1000




PIANTA

Scala 1:1000

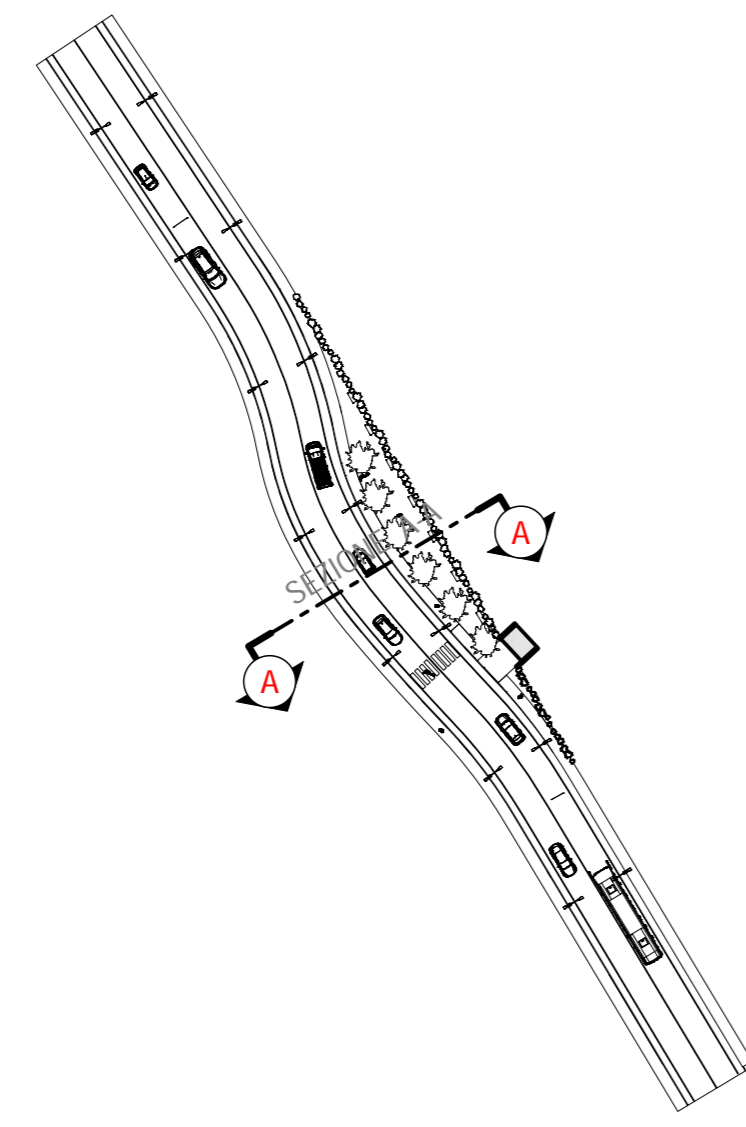


SEZIONE A-A

Scala 1:100

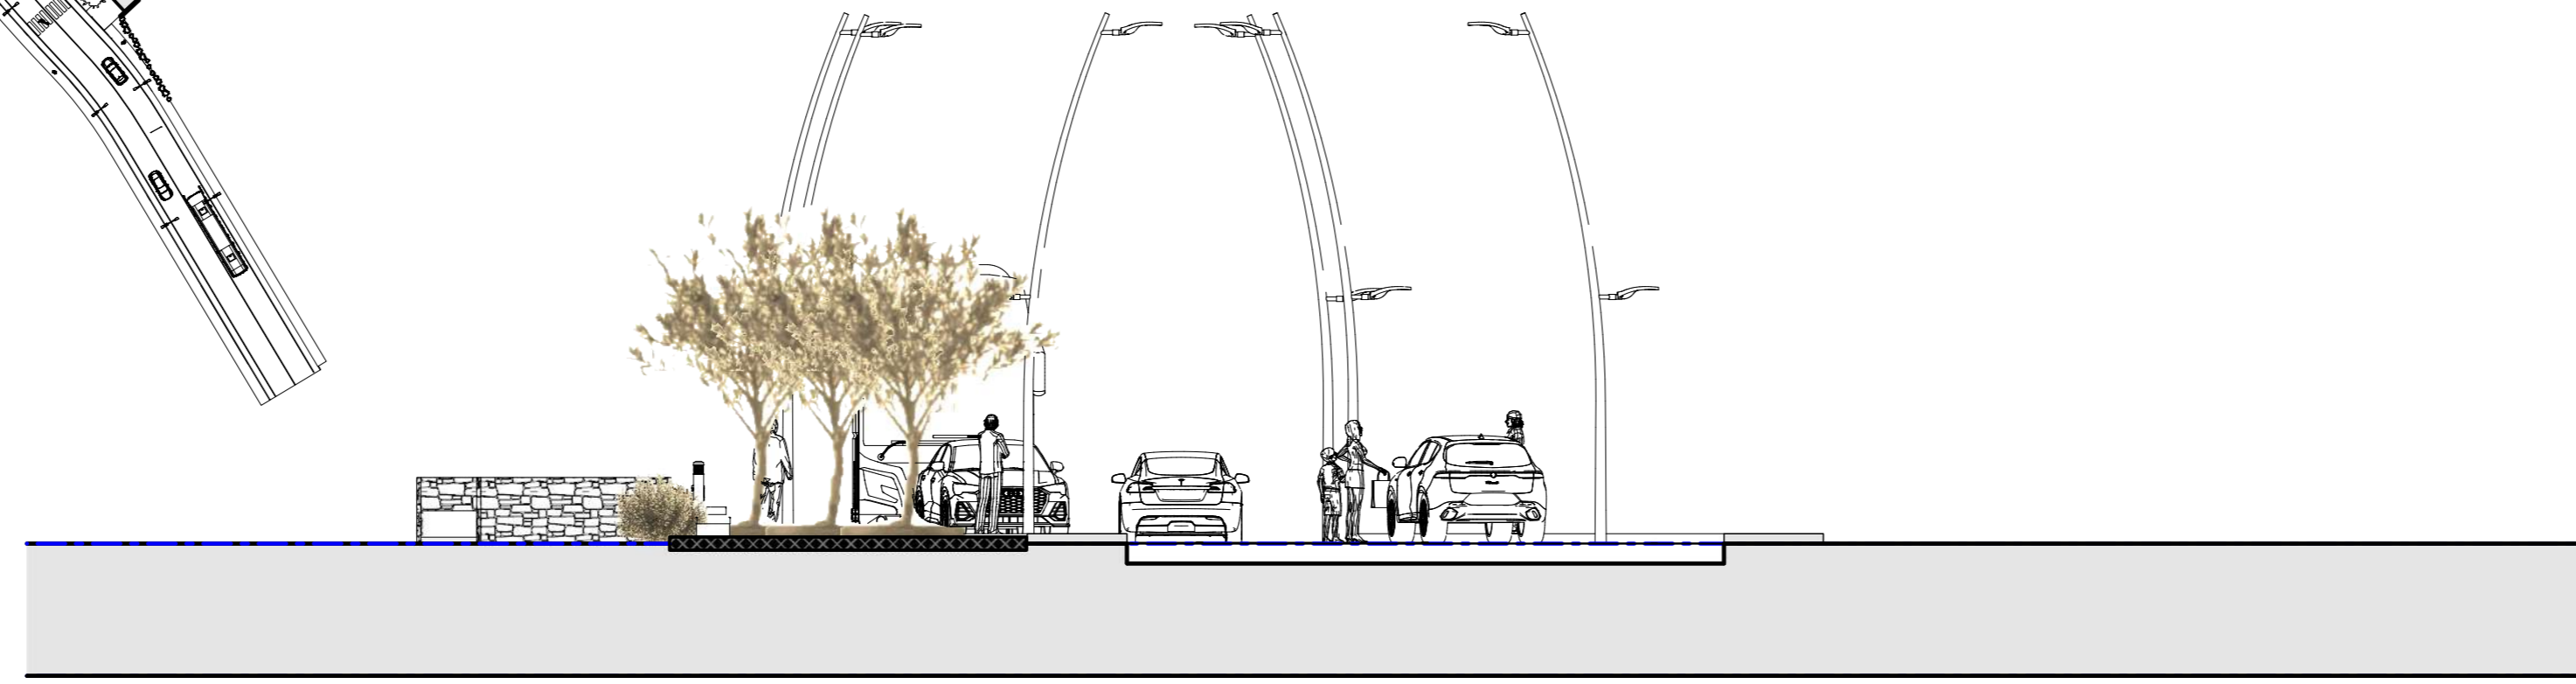

PROSPETTO NORD - EST

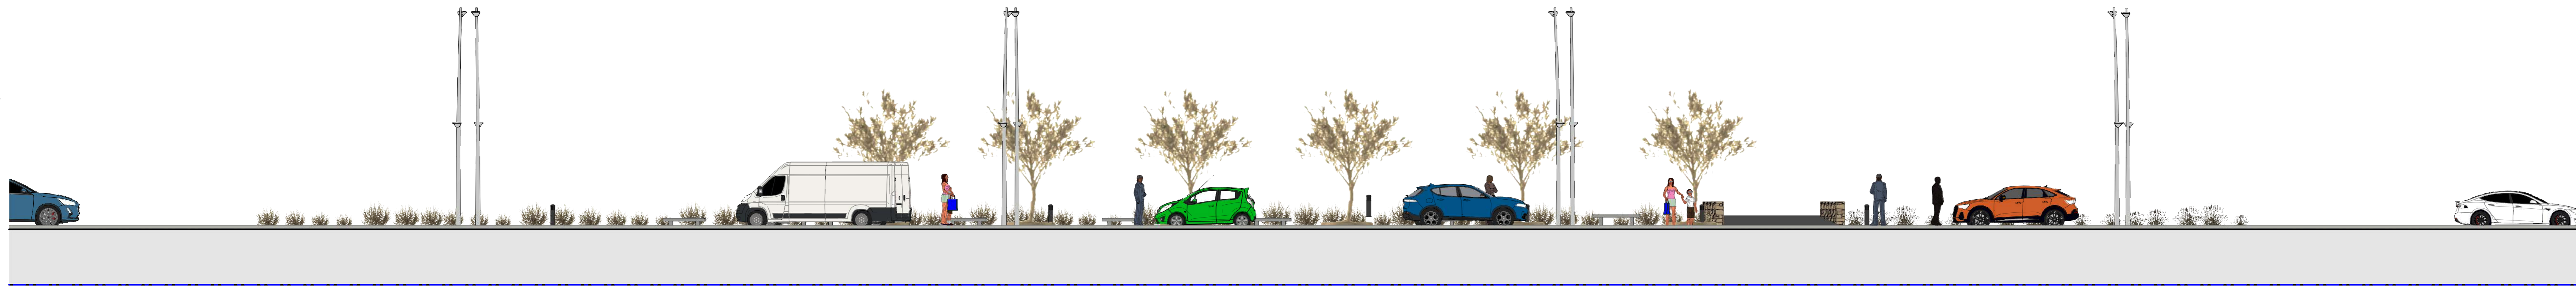

Città Metropolitana di Bari



Piano Urbano della Mobilità Sostenibile

Una proposta di Traffic Calming

Tav. n. 9

Scale 1: 100  
1:1000

I PROGETTISTI



Prof.ssa Ing. Domenica COSTANTINO  
Ing. Marcello CARRIERI Dott.ssa Mari Adina BOGDAN  
Coordinamento scientifico  
Ing. Giovanni CARRIERO

Anno 2024